




Voorzijde
1 : 50

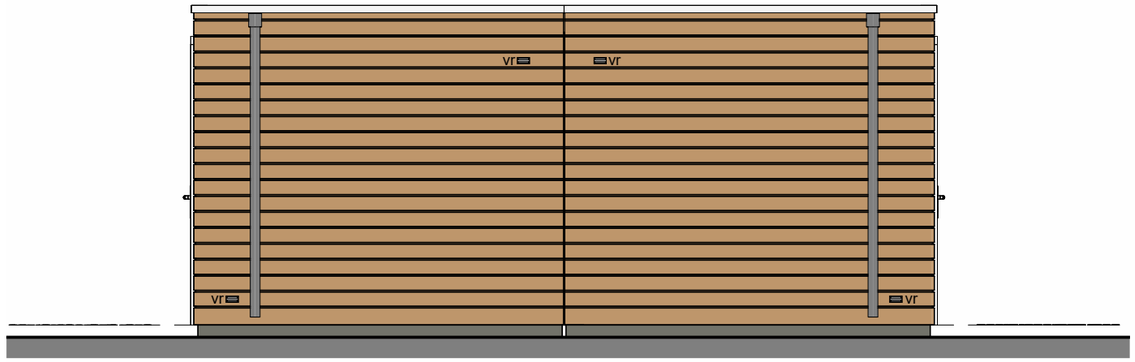


Linkerzijde
1 : 50

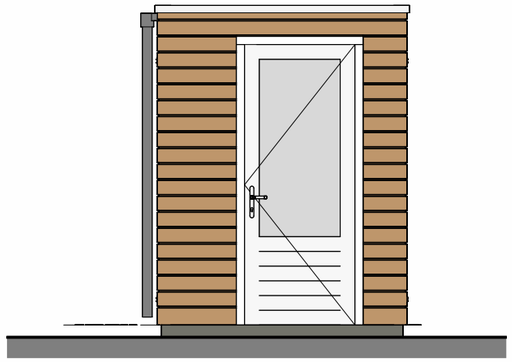


Rechterzijde
1 : 50

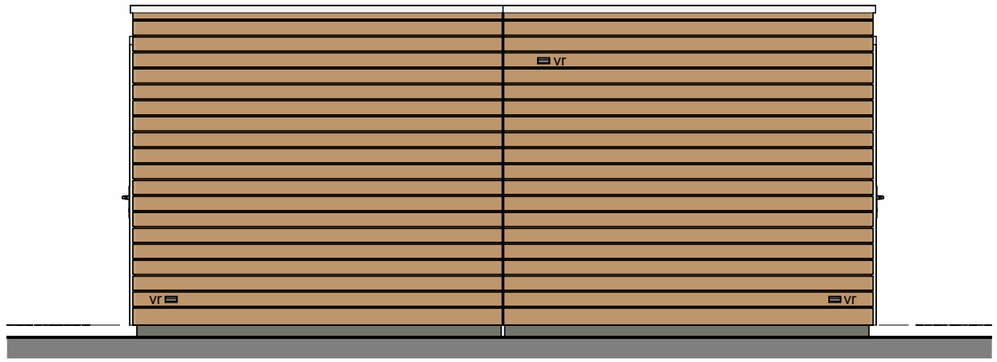

Achterzijde
1 : 50

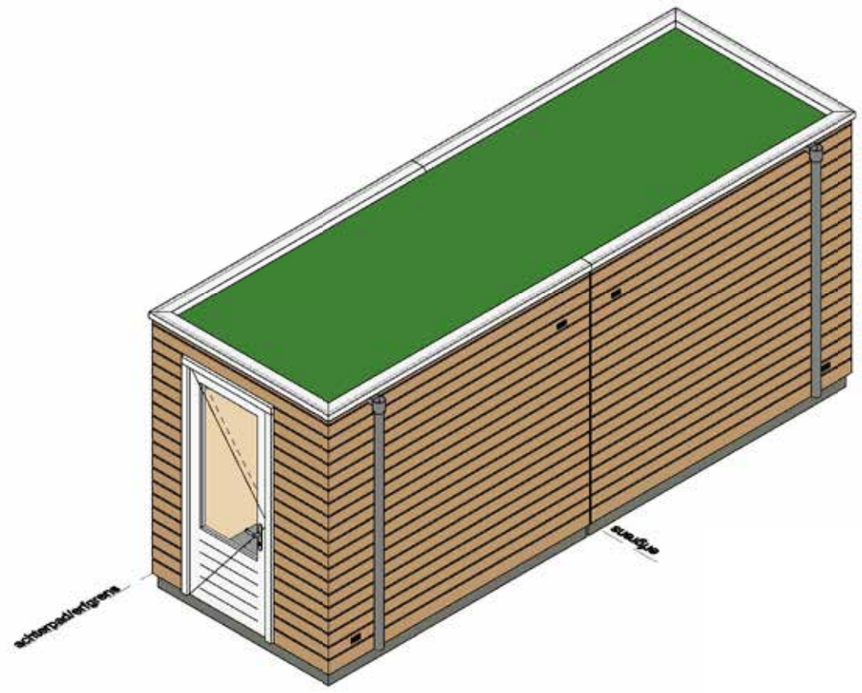

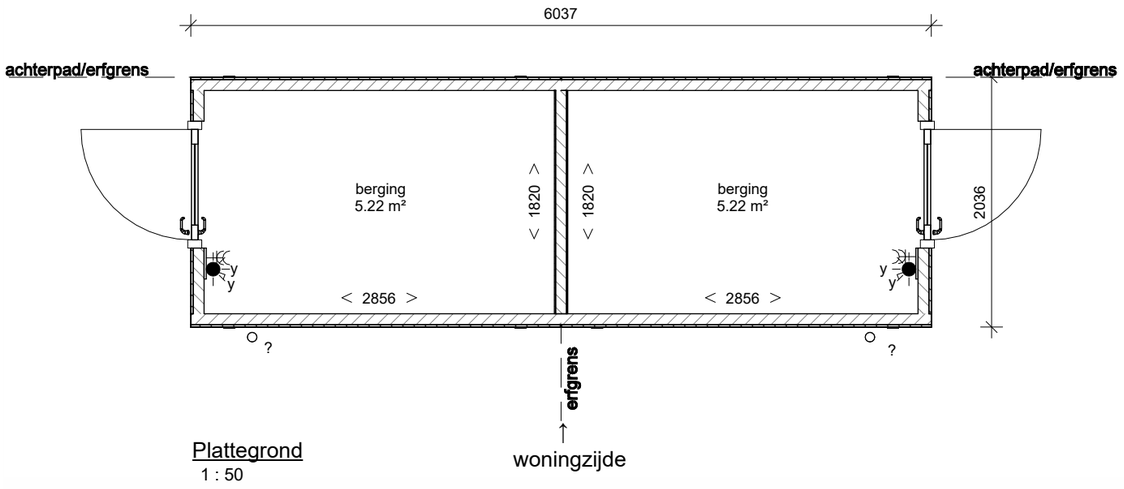

Plattegrond
1 : 50

thomas morehof

wonen rond
een levendig hof
in haarlem

BOUWNUMMERS 1 T/M 28

TEKENINGEN

Plattegronden	schaal 1:50
Geveltekeningen	schaal 1:50

Oktober 2026

PLEGT-VOS

