

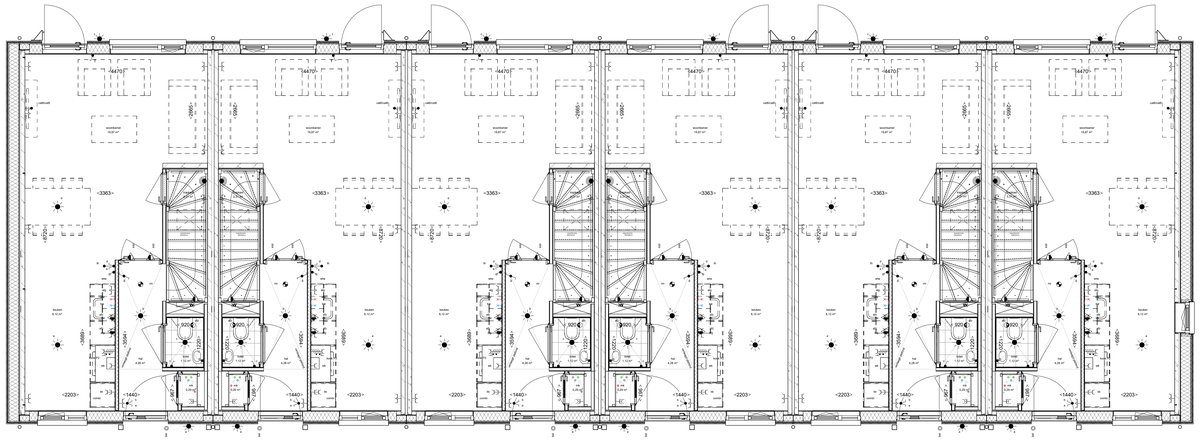


begane grond
1 : 50

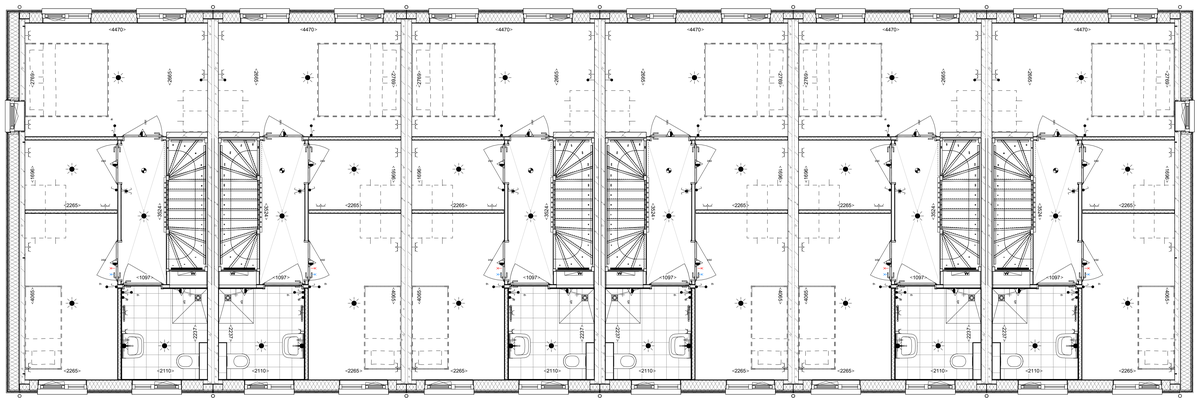

eerste verdieping
1 : 50

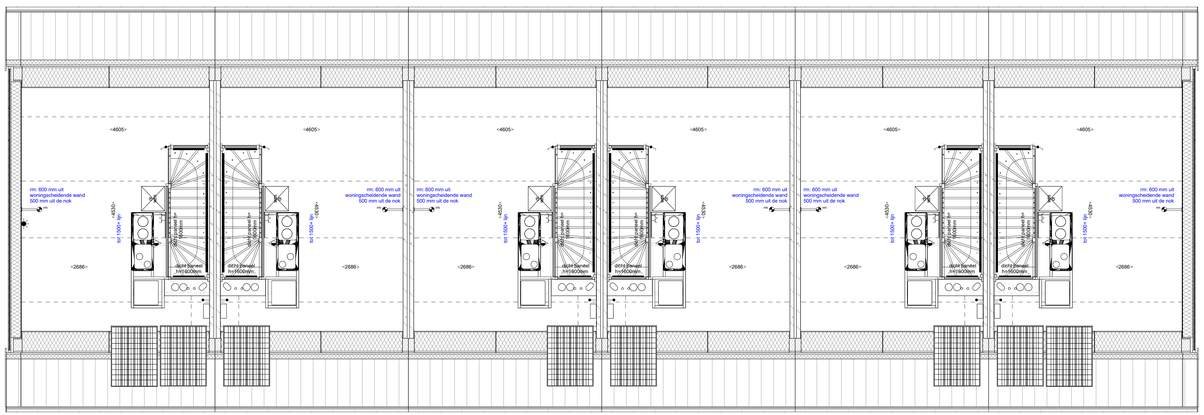

tweede verdieping
1 : 50



440_perspectief-voor C



450_perspectief-achter C

Renvooi materialen

- Steenslips 1 (keramische)
- Steenslips 2 (keramische)
- Prefab beton
- Houtskeletbouw (HSB)
- Binnenwanden HSB (basic)
- Binnenwanden HSB (acoustic)
- Isolatie
- Ribbenvloer
- Kanaalplaatvloeren (KA200)
- Leidingplaatvloeren (KL200)
- Cementdekvloer

Renvooi symbolen

wandcontpunt	rookmelder	utp	netwerk aansluiting
armatuur met bewegingssensor	rookmelder (wand/plafond)	ate	antenne aansluiting
plafondlichtpunt	afvoerpunt t.b.v. wtw	hwa	hemelwaterafvoer
dubbele wandcontactdoos (boven elkaar)	afvoerpunt t.b.v. wtw (uit de wand)	vr	ventilatierooster
dubbele wandcontactdoos (naast elkaar)	inblaaspunt t.b.v. wtw	wm	wasmachine
enkele wandcontactdoos	inblaas t.b.v. wtw (uit de wand)	dr	droogtrger
Kook P2	overdruim rooster (t.b.v. schacht)	wk	wasemkap
3-standen schakelaar (draadloos)	aansluitpunt waterleiding (bouwwater)	kook P2	elektrisch koken
enkele schakelaar (draadloos)	aansluitpunt waterleiding (warmwater)	vw	vaatwasser
dubbele schakelaar (draadloos)	centraal aardpunt	combi	combi-magnetron
wisselschakelaar (draadloos)	verdeler t.b.v. vloerverwarming	ks	koelkast
serie-wisselschakelaar (draadloos)	elektrische radiator	eb	elektrische boiler
thermostaat (draadloos)	30 wb/bo		
bedrade leiding (zonnemor zonnepanelen)	60 wb/bo	zp	zonnepanelen
bedrade leiding	30 wrd	bel	drukknop bel
	deur/lucht-gelaideverend		

De installaties voldoen aan normblad NEN 1010, de laatste druk.
De wandcontactdozen worden geplaatst op een hoogte van ca. 300 mm vanaf de vloer.
De thermostaten en de 3 standen schakelaars worden geplaatst op een hoogte van ca. 1500 mm vanaf de vloer.
De schakelaarkasten worden geplaatst op een hoogte van ca. 1650 mm vanaf de vloer.
De wandcontactdozen boven het aanrechtblad in de keuken worden op ca. 1200mm van de vloer geplaatst.

Afwerkstaat HAA1

Laag	Ruimte	Vloerafwerking	Wandafwerking	Plafondafwerking
00 begane grond	woonkamer	ca. 60 mm cementdekvloer	Behanglklaar	Spac-/Spuitwerk
00 begane grond	hal	ca. 60 mm cementdekvloer	Behanglklaar	Spac-/Spuitwerk
00 begane grond	keuken	ca. 60 mm cementdekvloer	Behanglklaar	Spac-/Spuitwerk
00 begane grond	mk	Plaatmateriaal hout (onafgewerkt)	n.v.t.	n.v.t.
00 begane grond	trapkast	ca. 60 mm cementdekvloer	n.v.t.	n.v.t.
00 begane grond	toilet	Verfrijmde tegelvloer op een ca. 60 mm cementdekvloer	Tegelwerk tot 1200 mm + vloer, boven het tegelwerk spac-/spuitwerk	Spac-/Spuitwerk
01 eerste verdieping	slaapkamer 1	ca. 60 mm cementdekvloer	Behanglklaar	Spac-/Spuitwerk
01 eerste verdieping	berging	ca. 60 mm cementdekvloer	Behanglklaar	Spac-/Spuitwerk
01 eerste verdieping	overloop	ca. 60 mm cementdekvloer	Behanglklaar	Spac-/Spuitwerk
01 eerste verdieping	slaapkamer 2	ca. 60 mm cementdekvloer	Behanglklaar	Spac-/Spuitwerk
01 eerste verdieping	badkamer	Verfrijmde tegelvloer op ca. 80 mm cementdekvloer, met een verdiept douchegedeelte op afschot van ca. 850 x 850 mm.	Tegelwerk tot plafond	Spac-/Spuitwerk
02 tweede verdieping	zolder	ca. 60 mm cementdekvloer	Behanglklaar, muurplaataftimmering Spano (naturel)	Hellend dak onbehandeld (bruin/groen) en afgewerkt met een Spano plint en nokstrook (naturel). Nietgaten worden niet verder afgewerkt

thomas morenhof
wonen rond een levendig hof in haarhem

BOUWNUMMERS 15 T/M 20

TEKENINGEN
Plattegronden schaal 1:50

Oktober 2026

PLEGTOO