
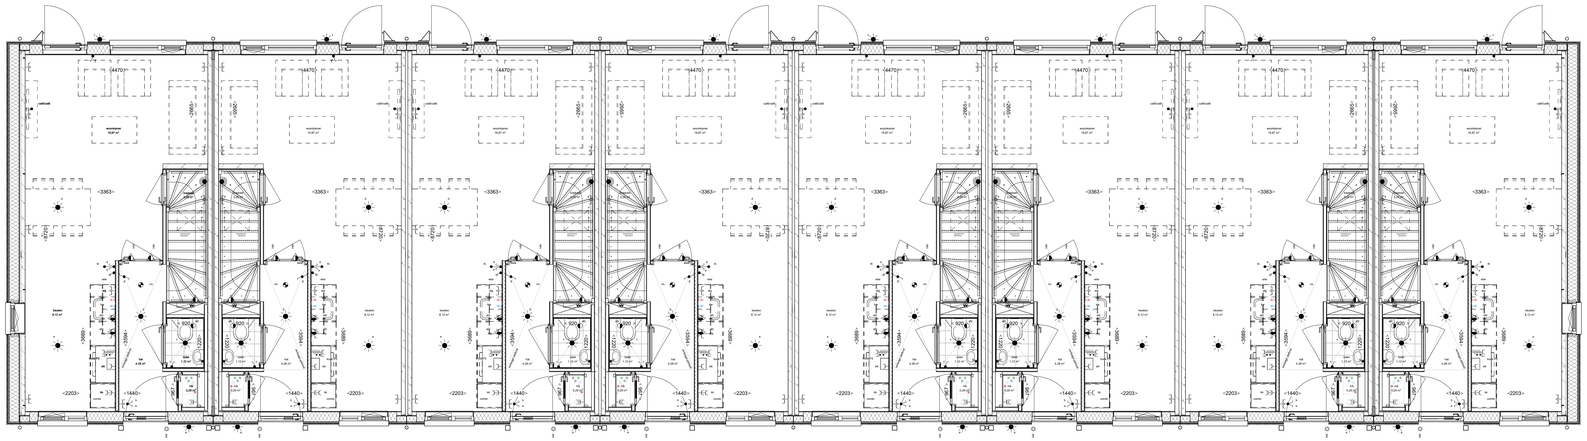



Bouwnummer 08 | Bouwnummer 07 | Bouwnummer 06 | Bouwnummer 05 | Bouwnummer 04 | Bouwnummer 03 | Bouwnummer 02 | Bouwnummer 01

begane grond
1 : 50

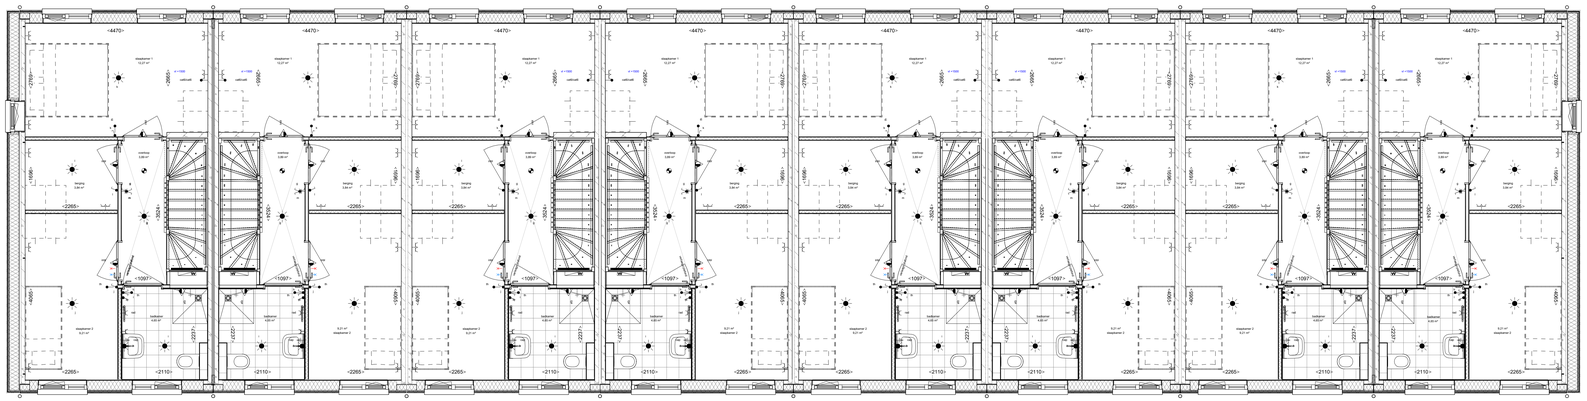

Bouwnummer 08 | Bouwnummer 07 | Bouwnummer 06 | Bouwnummer 05 | Bouwnummer 04 | Bouwnummer 03 | Bouwnummer 02 | Bouwnummer 01

eerste verdieping
1 : 50

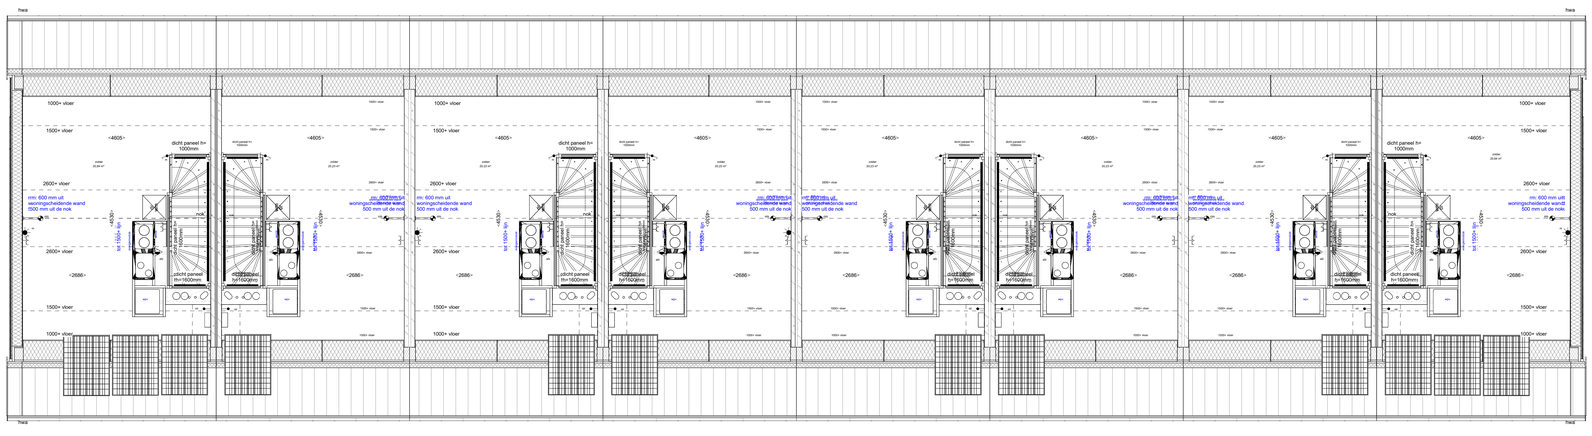

Bouwnummer 08 | Bouwnummer 07 | Bouwnummer 06 | Bouwnummer 05 | Bouwnummer 04 | Bouwnummer 03 | Bouwnummer 02 | Bouwnummer 01

tweede verdieping
1 : 50



440_perspectief-voor A



450_perspectief-achter A

Afwerkstaat HAA1

Laag	Ruimte	Vloerafwerking	Wandafwerking	Plafondafwerking
00 begane grond	woonkamer	ca. 60 mm cementdekvloer	Behanglklaar	Spac-Spuitwerk
00 begane grond	hal	ca. 60 mm cementdekvloer	Behanglklaar	Spac-Spuitwerk
00 begane grond	keuken	ca. 60 mm cementdekvloer	Behanglklaar	Spac-Spuitwerk
00 begane grond	mk	Plaatmateriaal hout (onafgewerkt)	Plaatmateriaal hout (onafgewerkt)	n.v.t.
00 begane grond	trapkast	ca. 60 mm cementdekvloer	n.v.t.	n.v.t.
00 begane grond	toilet	Verlijmde tegelvloer op een ca. 60 mm cementdekvloer	Tegelwerk tot 1200 mm + vloer, boven het tegelwerk spac-Spuitwerk	Spac-Spuitwerk
01 eerste verdieping	slaapkamer 1	ca. 60 mm cementdekvloer	Behanglklaar	Spac-Spuitwerk
01 eerste verdieping	berging	ca. 60 mm cementdekvloer	Behanglklaar	Spac-Spuitwerk
01 eerste verdieping	overloop	ca. 60 mm cementdekvloer	Behanglklaar	Spac-Spuitwerk
01 eerste verdieping	slaapkamer 2	ca. 60 mm cementdekvloer	Behanglklaar	Spac-Spuitwerk
01 eerste verdieping	badkamer	Verlijmde tegelvloer op ca. 80 mm cementdekvloer; met een ventilvast douchegoot/bette op alsohut van ca. 850 x 850 mm.	Tegelwerk tot plafond	Spac-Spuitwerk
02 tweede verdieping	zolder	ca. 60 mm cementdekvloer	Behanglklaar, muurplaatafstimmering Spano (naturel)	Hellend dak onbehandeld (bruingroen) en afgewerkt met een Spano plint en nokstrook (naturel). Nadgaten worden niet verder afgewerkt

Renvooi materialen

- Steensoldys 1 (keramische)
- Steensoldys 2 (keramische)
- Prefab beton
- Houtskeletbouw (HSB)
- Binnenwanden HSB (basic)
- Binnenwanden HSB (akoiustic)
- Isolatie
- Ribbenvloer
- Kanaalplaatvloer (A200)
- Leidingplaatvloer (AL200)
- Cementdekvloer

Renvooi symbolen

wandcluppunt	rookmelder	ulp	netwerk aansluiting
armatuur met bewegingssensor	rookmelder (wandplendel)	cai	antenne aansluiting
plafondlichtpunt	afvoerpunt t.b.v. wtw	hwa	hemelwaterafvoer
dubbele wandcontactdoos (boven elkaar)	afvoerpunt t.b.v. wtw (uit de wand)	vr	ventilatierooster
dubbele wandcontactdoos (naast elkaar)	inblaspunt t.b.v. wtw	wm	wasmachine
enkele wandcontactdoos	inblaas t.b.v. wtw (uit de wand)	dr	wasdroger
Koos P2	overstroom rooster (t.b.v. schacht)	wk	wasemkap
3-standen schakelaar (draadloos)	aanzuiltpunt waterketting (kruiswissel)	kvk P2	elektrisch koken
enkele schakelaar (draadloos)	aanzuiltpunt waterketting (warmwater)	vw	vaatwasser
dubbele schakelaar (draadloos)	centraal aanzuipunt	combi	combi-magneticon
wisselschakelaar (draadloos)	ventiliet t.b.v. vloerverwarming	kk	koelkast
serie-wisselschakelaar (draadloos)	elektrische radiator	eb	elektrische boiler
thermostaat (draadloos)	30 stroomkring	mz	omvormer zonnepanelen
bedrade leiding (omvormer zonnepanelen)	60 stroomkring		
bedrade leiding	30 wcd		
	deur/kozijn geluidwerend		

De installaties voldoen aan normblad NEN 1010, de laatste druk.
De wandcontactdozen worden geplaatst op een hoogte van ca. 300 mm vanaf de vloer.
De thermostaten en de 3 standen schakelaars worden geplaatst op een hoogte van ca. 1020 mm vanaf de vloer.
De kchtschakelaars worden geplaatst op een hoogte van ca. 1050 mm vanaf de vloer.
De wandcontactdozen boven het aanrecht/tblad in de keuken worden op ca. 1250mm van de vloer geplaatst.

thomas morehof
wonen rond een levensvol hof in naarem

BOUWNUMMERS 1 T/M 8

TEKENINGEN

Plattegronden schaal 1:50

Oktober 2026

PLEGT-VOS

