

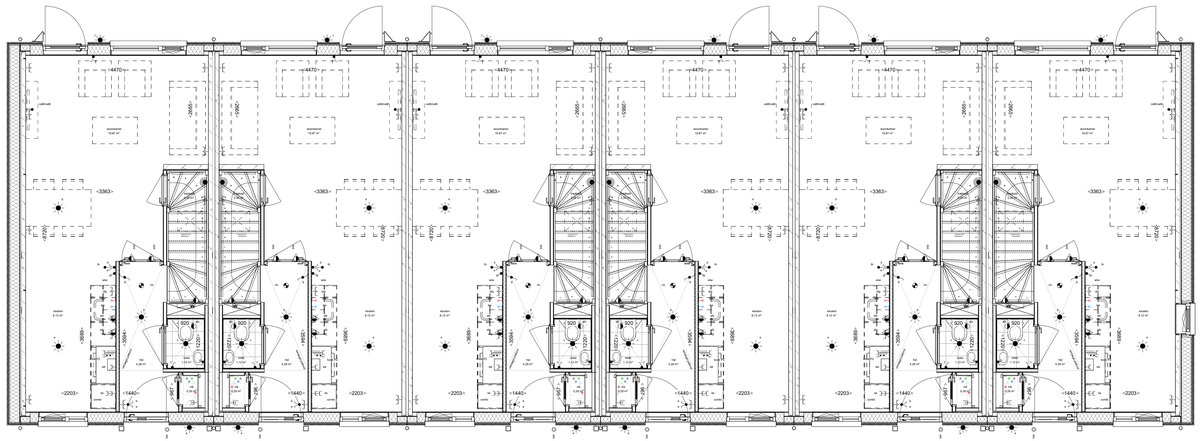



begane grond
1 : 50

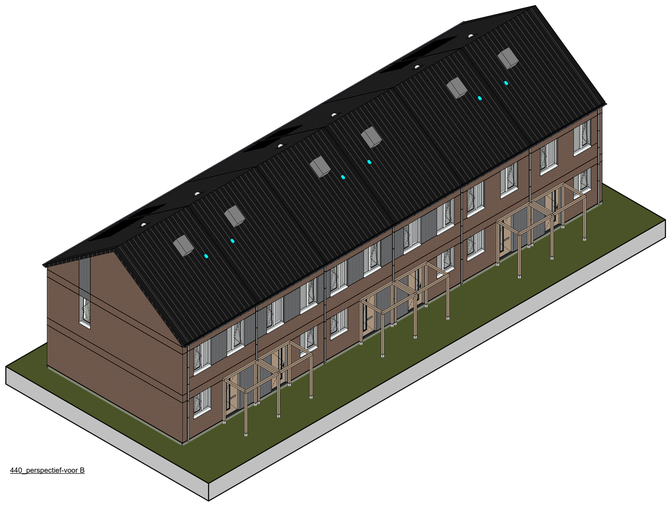


440_perspectief-voor B

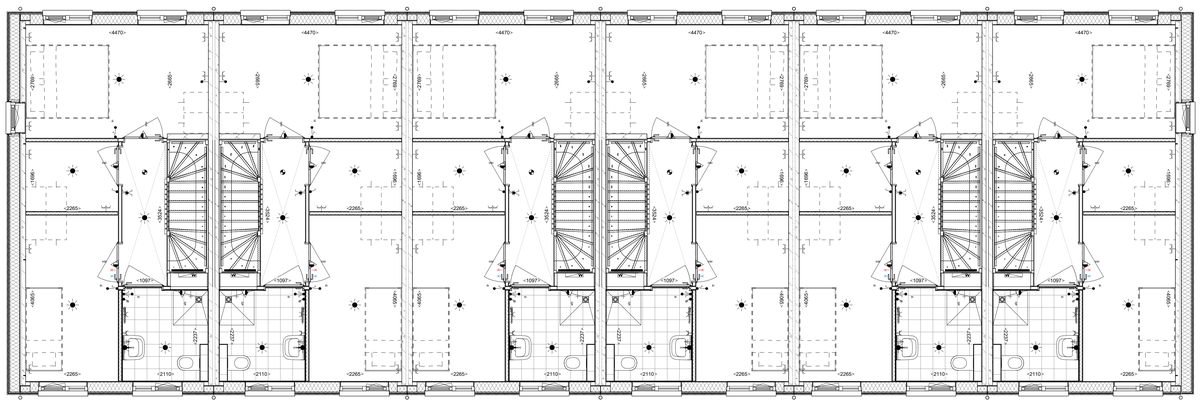

eerste verdieping
1 : 50

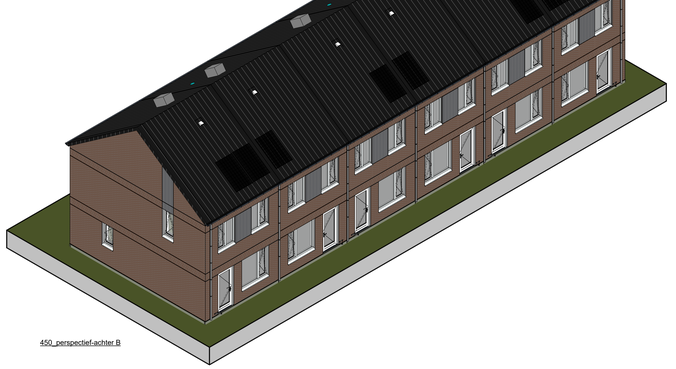

450_perspectief-achter B

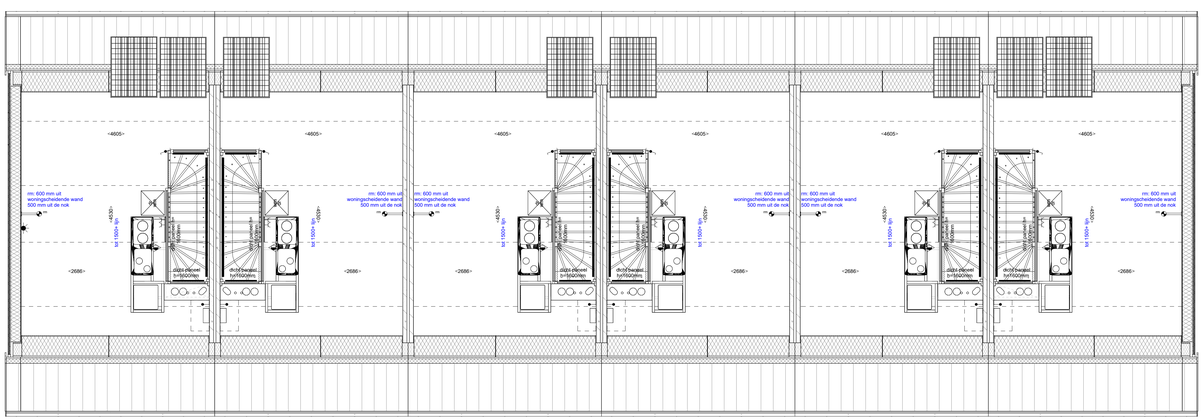

tweede verdieping
1 : 50

Renvooi materialen

- Steenstrips 1 (waranische)
- Steenstrips 2 (waranische)
- Prefab beton
- Houtskeletbouw (HSB)
- Binnenwanden HSB (basic)
- Binnenwanden HSB (acoustic)
- Isolatie
- Ribbenvloer
- Kanaalplaatvloer (KZ00)
- Liesliggplaatvloer (KL200)
- Cementdekvloer

Renvooi symbolen

- wandcontpunt
- armatuur met bewegingssensor
- plafondlichtpunt
- dubbele wandcontactdoos (boven elkaar)
- dubbele wandcontactdoos (naast elkaar)
- enkele wandcontactdoos
- Kook P2
- 3-standen schakelaar (draadloos)
- enkele schakelaar (draadloos)
- dubbele schakelaar (draadloos)
- wisselschakelaar (draadloos)
- serie-wisselschakelaar (draadloos)
- thermostaat (draadloos)
- bedrade leiding (convormer zonnepanelen)
- bedrade leiding
- nookmelder
- nookmelder (warmtjsensor)
- afvoerpunt t.b.v. wtw
- afvoerpunt t.b.v. wtw (uit de wand)
- inblaaspunt t.b.v. wtw
- inblaas t.b.v. wtw (uit de wand)
- overdruom rooster (t.b.v. schacht)
- aansluitpunt waterbeding (bouwkaar)
- aansluitpunt waterbeding (warmwater)
- centraal aanzijpunt
- verdeler t.b.v. vloerverwarming
- elektrische radiator
- 30 w/dbo
- 60 w/dbo
- 30 w/d
- deur/kozijn gebuteerend
- netwerk aansluiting
- antenne aansluiting
- hemelwaterafvoer
- ventilatierooster
- wasmachine
- wasdroger
- wasemkap
- elektrisch koken
- vaatwasser
- combi-magnetron
- koelkast
- elektrische boiler
- convormer zonnepanelen
- druknkop bel

De installaties voldoen aan normblad NEN 1010, de laatste druk.
De wandcontactdozen worden geplaatst op een hoogte van ca. 300 mm vanaf de vloer.
De thermostaten en de 3 standen schakelaars worden geplaatst op een hoogte van ca. 1500 mm vanaf de vloer.
De lichtschakelaars worden geplaatst op een hoogte van ca. 1050 mm vanaf de vloer.
De wandcontactdozen boven het aanrechtblad in de keuken worden op ca. 1200mm van de vloer geplaatst.

Afwerkstaat HAA1

Laag	Ruimte	Vloerafwerking	Wandafwerking	Plafondafwerking
00 begane grond	woonkamer	ca. 60 mm cementdekvloer	Behanglaar	Spac-/Spuitwerk
00 begane grond	hal	ca. 60 mm cementdekvloer	Behanglaar	Spac-/Spuitwerk
00 begane grond	keuken	ca. 60 mm cementdekvloer	Behanglaar	Spac-/Spuitwerk
00 begane grond	ink	Plaatmateriaal hout (onafgewerkt)	n.v.t.	n.v.t.
00 begane grond	trapkast	ca. 60 mm cementdekvloer	n.v.t.	n.v.t.
00 begane grond	toilet	Verlijmde tegelvloer op een ca. 60 mm cementdekvloer	Tegelwerk tot 1200 mm + vloer, boven het tegelwerk spac-/spuitwerk	Spac-/Spuitwerk
01 eerste verdieping	slaapkamer 1	ca. 60 mm cementdekvloer	Behanglaar	Spac-/Spuitwerk
01 eerste verdieping	berging	ca. 60 mm cementdekvloer	Behanglaar	Spac-/Spuitwerk
01 eerste verdieping	overloop	ca. 60 mm cementdekvloer	Behanglaar	Spac-/Spuitwerk
01 eerste verdieping	slaapkamer 2	ca. 60 mm cementdekvloer	Behanglaar	Spac-/Spuitwerk
01 eerste verdieping	badkamer	Verlijmde tegelvloer op ca. 80 mm cementdekvloer, met een verdiept douchegedeelte op afschot van ca. 850 x 850 mm.	Tegelwerk tot plafond	Spac-/Spuitwerk
02 tweede verdieping	zolder	ca. 60 mm cementdekvloer	Behanglaar, muurplaatafflimmering Spano (naturel)	Hellend dak onbehandeld (bruin/groen) en afgewerkt met een Spano plint en nokstrook (naturel). Nietgaten worden niet verder afgewerkt



thomas morehof
voorheen rand
een levendig hof
in haarlem

BOUWNUMMERS 9 T/M 14

TEKENINGEN

Plattegronden schaal 1:50

Oktober 2026

PLEGT-VOS