


110-D_voorgevel Copy 1
1 : 50




111-D_rechtergevel Copy 1
1 : 50




112-D_achtergevel Copy 1
1 : 50

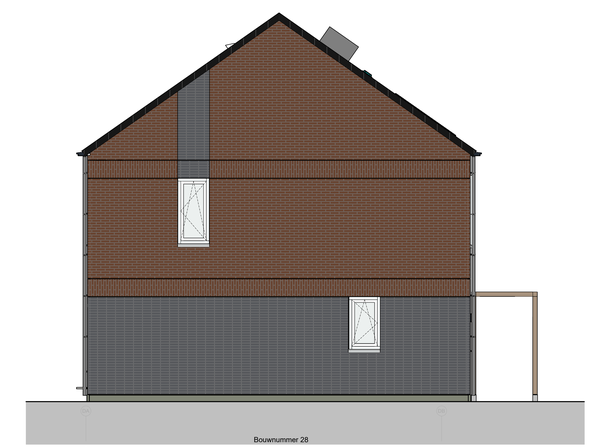

113-D_linkergevel Copy 1
1 : 50

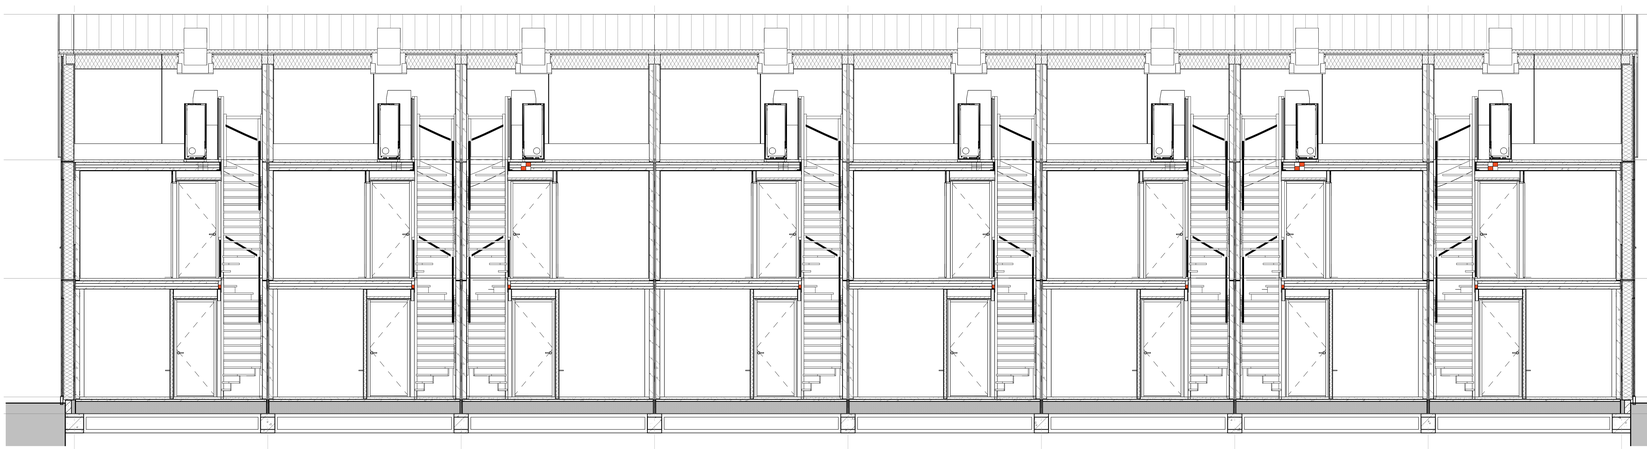

doorsnede B-B
1 : 50

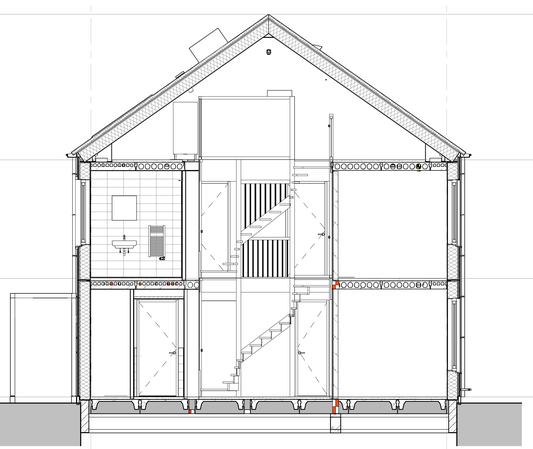

doorsnede A-A
1 : 50

Renvooi materialen

- Steenstrips 1 (keramische)
- Steenstrips 2 (keramische)
- PreSab beton
- Houtskeletbouw (HSB)
- Binnenwanden HSB (basic)
- Binnenwanden HSB (acoustic)
- Isolatie
- Ribbenvloer
- Kanaalplaatvloer (A200)
- Leidingplaatvloer (AL200)
- Cementdekvloer

thomas morehof

woonproject voor een levendig hof in haarlem

BOUWNUMMERS 21 T/M 28

TEKENINGEN

Gevelbeleningen	schaal 1:50
Doorsneden	schaal 1:50

Oktober 2026

PLEGT-VOS

